


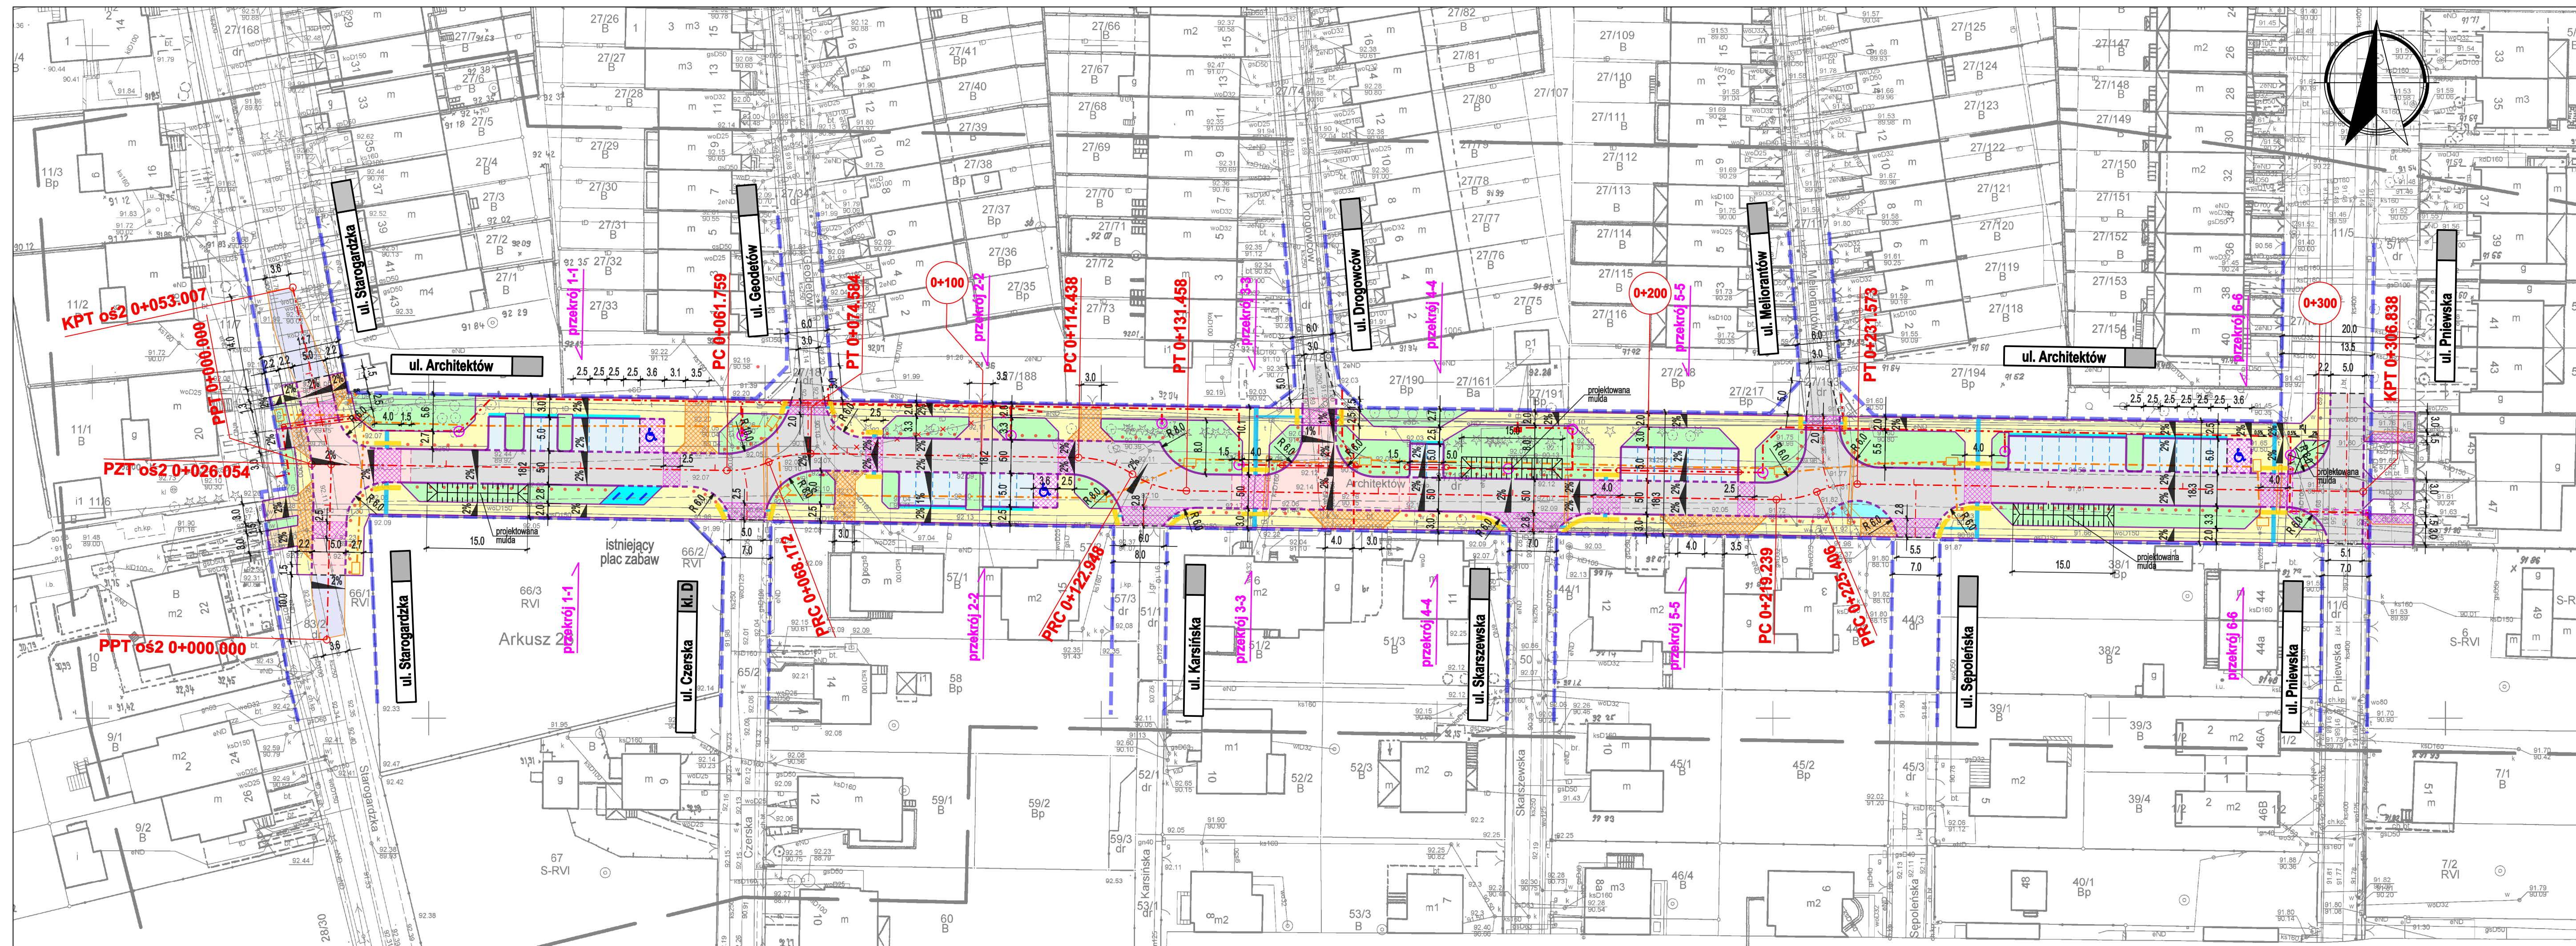

- linia rozgraniczenia pasa drogowego wg MPZP
- projektowane krawężnik wym. 15x30cm, betonowy wystający h=10cm
- projekt. krawężnik wym. 15x22cm, betonowy, najazdowy, obniżony h=0-1cm na przejściach dla pieszych h=2-4cm na pozostałych odcinkach
- projektowane obrzeże wym. 8x30cm, betonowe, zatopione
- projektowane obrzeże wym. 10x25cm, betonowe, zatopione
- projektowana krawędź zjazdu (linia zmiany materiału)
- projekt. rozdzielenie miejsc parkingowych rzędem kostki bet. typ cegła, gr. 8cm, kolor szary
- projekt. fakturowe oznaczenia nawierzchni - ostrzegawcze,
- projekt. fakturowe oznaczenia nawierzchni - kierunkowe
- projekt. fakturowe oznaczenia nawierzchni - faktura uwagi
- projekt. słupki wygradzeniowe wg katalogu mebli miejskich kolor RAL 7043, rozstaw 2m
- projekt. stojaki rowerowe wg katalogu mebli miejskich (ze stali ocynkowanej, niemalowanej) zgodne ze standardami rowerowymi (wymiary i rozstaw)
- projektowana jezdnia kostka bet, typ eko domino, gr. 8cm, kolor szary, wypełnienie gryś 2/5mm
- projektowana nawierzchnia pełna kostka bet, typ domino, gr. 8cm, kolor szary, mikrofaza
- projekt. skrzyżowanie wyniesione kostka bet, typ eko domino, gr. 8cm, kolor szary, wypełnienie gryś 2/5mm
- projektowany chodnik płytki betonowe, wym. 50x50x7cm kolor szary,
- projektowany zjazd kostka betonowa, typ cegła, gr. 8cm kolor szary, faszowana
- projektowany zjazd kostka betonowa, typ cegła, gr. 8cm kolor szary, bez fazy
- projektowany parking płyty ażurowe, wym. 40x60x8cm, kolor grafit, wypełn. grysem 8/16mm
- projektowane umocnienie kostka granitowa, regularna wym. 8/10cm
- zagospodarowanie zielenią wg projektu zieleni
- projektowana jezdnia beton asfaltowy AC 11S, gr. 5cm
- przebudowa sieci teletechnicznych
- projekt. kanał technologiczny wraz z studniami
- przebudowa sieci elektroenerg.
- projekt. branża oświetlenie
- projekt. branża oświetlenie słup oświetleniowy

Inwestor:		Biuro proj.:	
Miasto Poznań Zarząd Dróg Miejskich ul. Wilczak 17 61-623 Poznań		 NAP - PROJEKT S.C. Michał Krüger, Rafał Tomczak ul. Piątkowska 87B/I, 60-648 Poznań tel./fax (+48) 61 840 18 99 kruger@nap-projekt.pl, tomczak@nap-projekt.pl	
Inwestycja:		umowa nr IPI.220.0035.J.2019 z dnia 19 sierpnia 2019 r.	
Przebudowa ul. Architektów w Poznaniu			
Projektant:	mgr inż. Rafał Tomczak upr. bud. WKP/0085/POD/06	Stadium: PROJEKT BUDOWLANO - WYKONAWCZY	
Projektant:		Rodzaj opracowania: Projekt zagospodarowania terenu	
Sprawdził:		Nazwa rys.: Plan sytuacyjny	
		data: 08.2021 r.	rys. nr 2.2
		skala: 1:500	