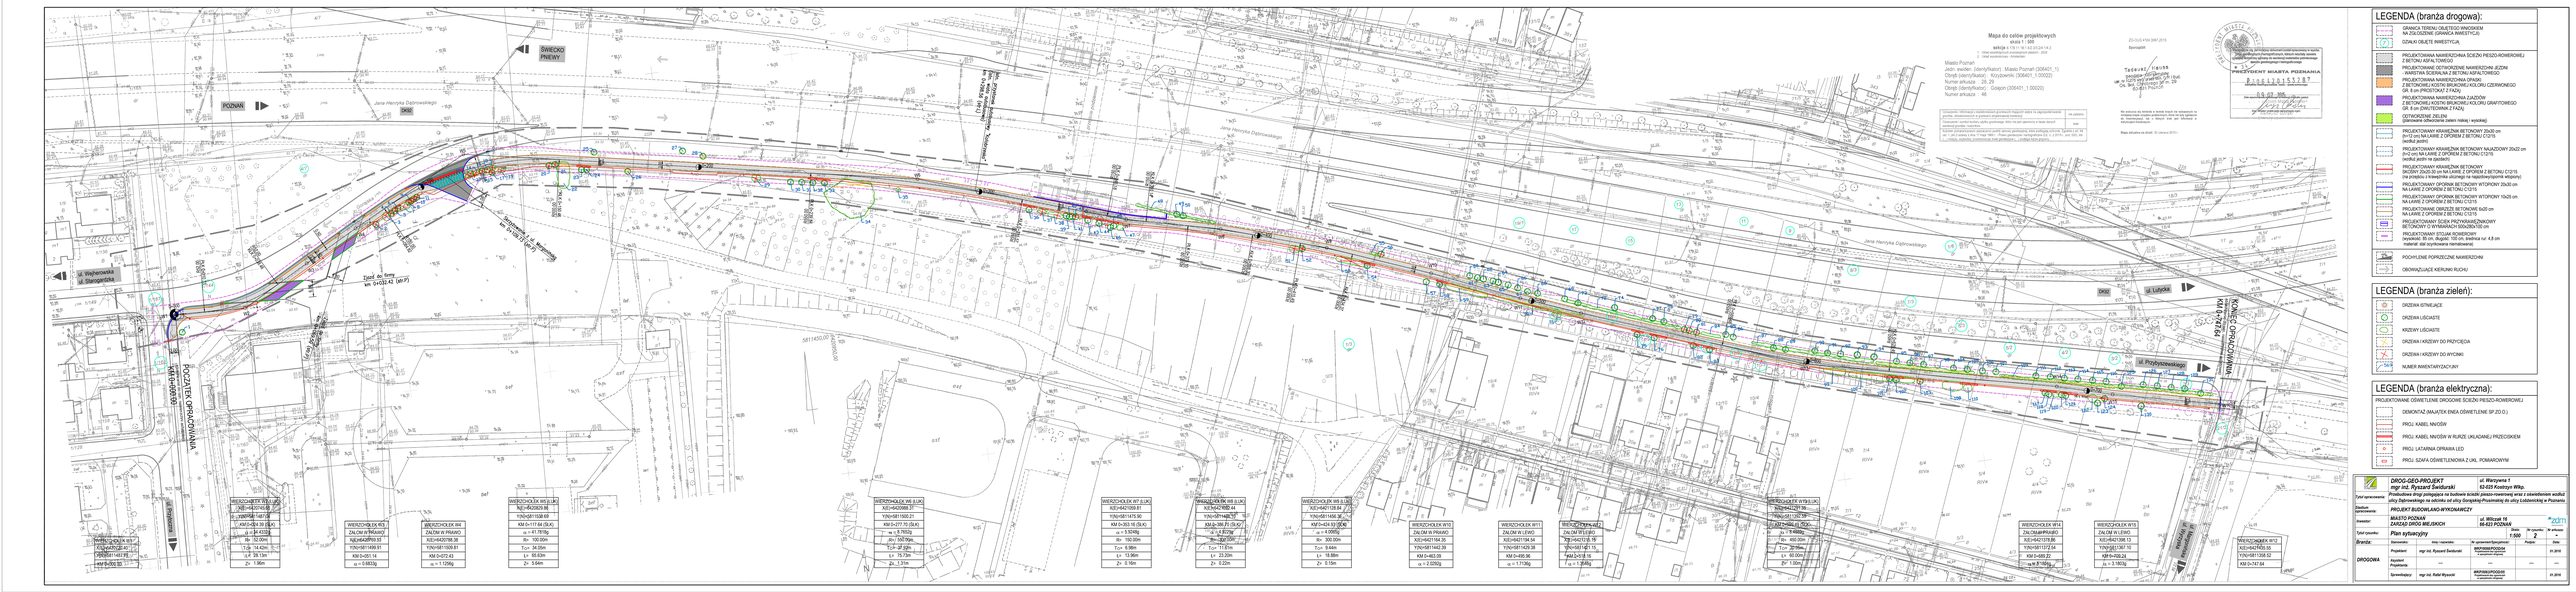

LEGENDA (branża drogowa):

- GRANICA TERENU OBJĘTEGO INWENTARYZACJĄ GEODEZYJNĄ INWESTYCJI
- DZIAŁKI OBJĘTE INWESTYCJĄ
- PROJEKTOWANA NAWIERZCHNIA ŚCIEŻKI PIESZO-ROWEROWEJ Z BETONU ASFALTOWEGO
- PROJEKTOWANE OZNAKOWANIE NAWIERZCHNI JEZDNI - INWESTAVA SCENALNA Z BETONU ASFALTOWEGO
- PROJEKTOWANA NAWIERZCHNIA OPASKI Z BETONOWEJ KOSTKI BRUKOWEJ KOLORU CZERWONEGO GR. 8 cm (DWUTOWNIK Z FAZĄ)
- PROJEKTOWANA NAWIERZCHNIA ZJAZDÓW Z BETONOWEJ KOSTKI BRUKOWEJ KOLORU GRAFITOWEGO GR. 8 cm (DWUTOWNIK Z FAZĄ)
- OSTROKRZEWIE ZIELENI (pielęgnowane oddzielenie zieleni niskiej i wysokiej)
- PROJEKTOWANY KRAWĘŻNIK BETONOWY 20x30 cm NA ŁAWIE Z OPOREM Z BETONU C12/15 (wolno jezdni)
- PROJEKTOWANY KRAWĘŻNIK BETONOWY NAJAZDOWY 20x22 cm (k=12 cm) NA ŁAWIE Z OPOREM Z BETONU C12/15 (wolno jezdni i w skosach)
- PROJEKTOWANY KRAWĘŻNIK BETONOWY SKOŚNY 20x20-30 cm NA ŁAWIE Z OPOREM Z BETONU C12/15 (na przejściu z krawężnika obniżego na najazdowy/opaski wtopione)
- PROJEKTOWANY OPOREK BETONOWY WTOPIONY 20x30 cm NA ŁAWIE Z OPOREM Z BETONU C12/15
- PROJEKTOWANY OPOREK BETONOWY WTOPIONY 10x30 cm NA ŁAWIE Z OPOREM Z BETONU C12/15
- PROJEKTOWANE OBRZEŻE BETONOWE 8x20 cm NA ŁAWIE Z OPOREM Z BETONU C12/15
- PROJEKTOWANY ŚCIEK PRZYKRAWĘŻNIKOWY BETONOWY O WYMIARACH 500x280x100 cm
- PROJEKTOWANY ŚCIJAK ROWEROWY (wysokość: 80 cm, długość: 100 cm, średnica rur: 4,8 cm materiał: stal ocynkowana malowana)
- PODŁUŻNE POPRZECZNE NAWIERZCHNI
- OBOWIĄZUJĄCE KIERUNKI RUCHU

LEGENDA (branża zieleń):

- DRZEWA IGLIWIĘCIE
- DRZEWA LIŚCIASTE
- KRZEWY LIŚCIASTE
- DRZEWA I KRZEWY DO PRZYCIĘCIA
- DRZEWA I KRZEWY DO WYCINKI
- NUMER INWENTARYZACYJNY

LEGENDA (branża elektryczna):

- PROJEKTOWANE OŚWIETLENIE DROGOWE ŚCIEŻKI PIESZO-ROWEROWEJ
- DEMONTAŻ ZMAJĄTEK ENEA OŚWIETLENIE SP.ZO.O.)
- PROJ. KABEL NNOŚW
- PROJ. KABEL NNOŚW W RURZE UKŁADANEJ PRZEOŚKIEM
- PROJ. LATARNIA OPRAWA LED
- PROJ. SZAFA OŚWIETLENIOWA Z UKŁ. POMIAROWYM

DROG-GEO-PROJEKT
mgr inż. Ryszard Świdurski
ul. Warzywna 1
62-020 Kostrzyn Wlkp.

Tytuł opracowania: Stadium opracowania: Inwestor: MIASTO POZNAŃ ZARZĄD DRÓG MIEJSKICH ul. Mikołaja 10 61-623 POZNAŃ

Tytuł rysunku: Plan sytuacyjny — Skala: 1:500 — Nr rysunku: 2 — Nr ewidencyjny: —

Branża: DROGOWA

Sprawdzający:	mgr inż. Ryszard Świdurski	Projekt:	01.2016
Projektant:	mgr inż. Ryszard Świdurski	WSPÓŁPRACOWAŁ: inż. Jakub Kaźmierczak	
Asystent Projektanta:	—	—	—
Sprawdzający:	mgr inż. Rafał Wysocki	WSPÓŁPRACOWAŁ: inż. Jakub Kaźmierczak	01.2016