




### ul. Łebska

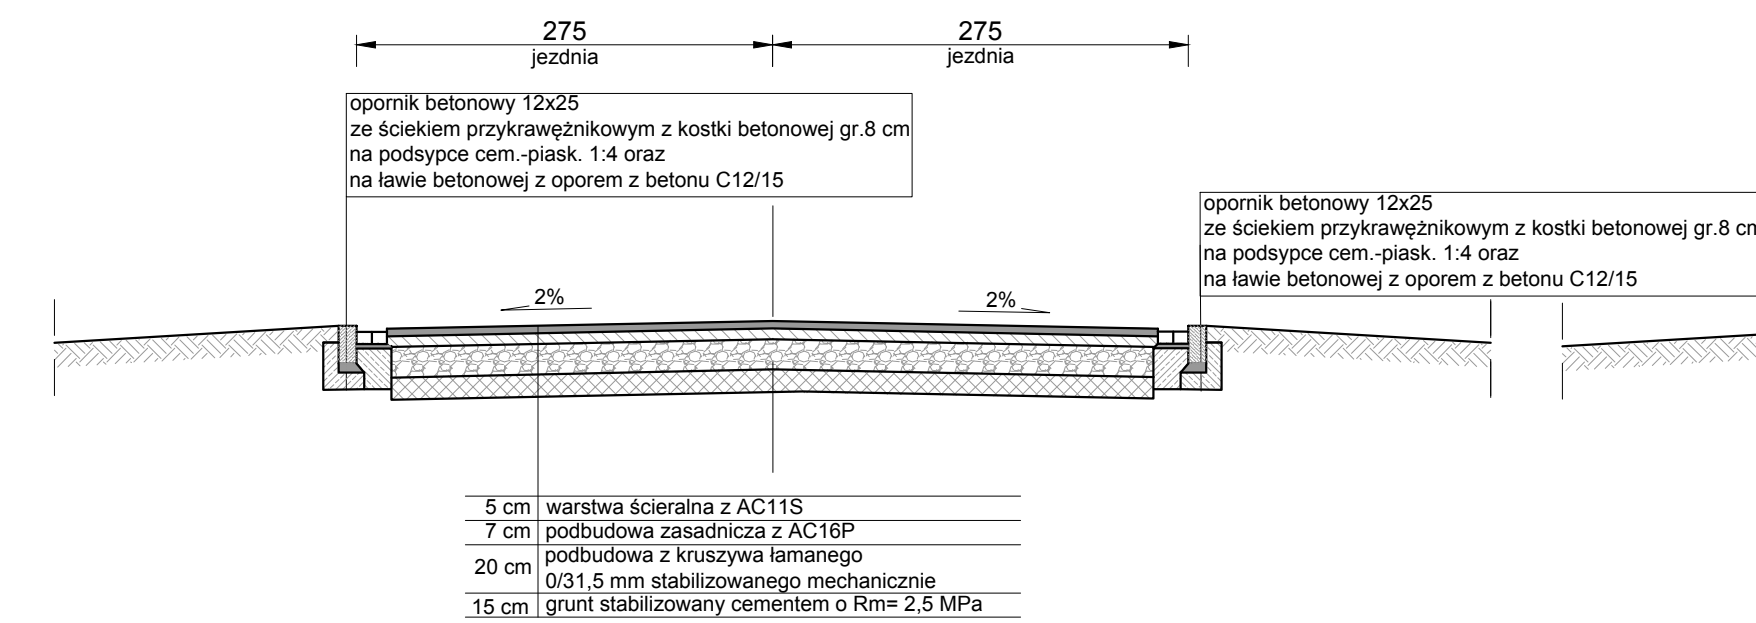


### ul. Kociewska (strona zachodnia)

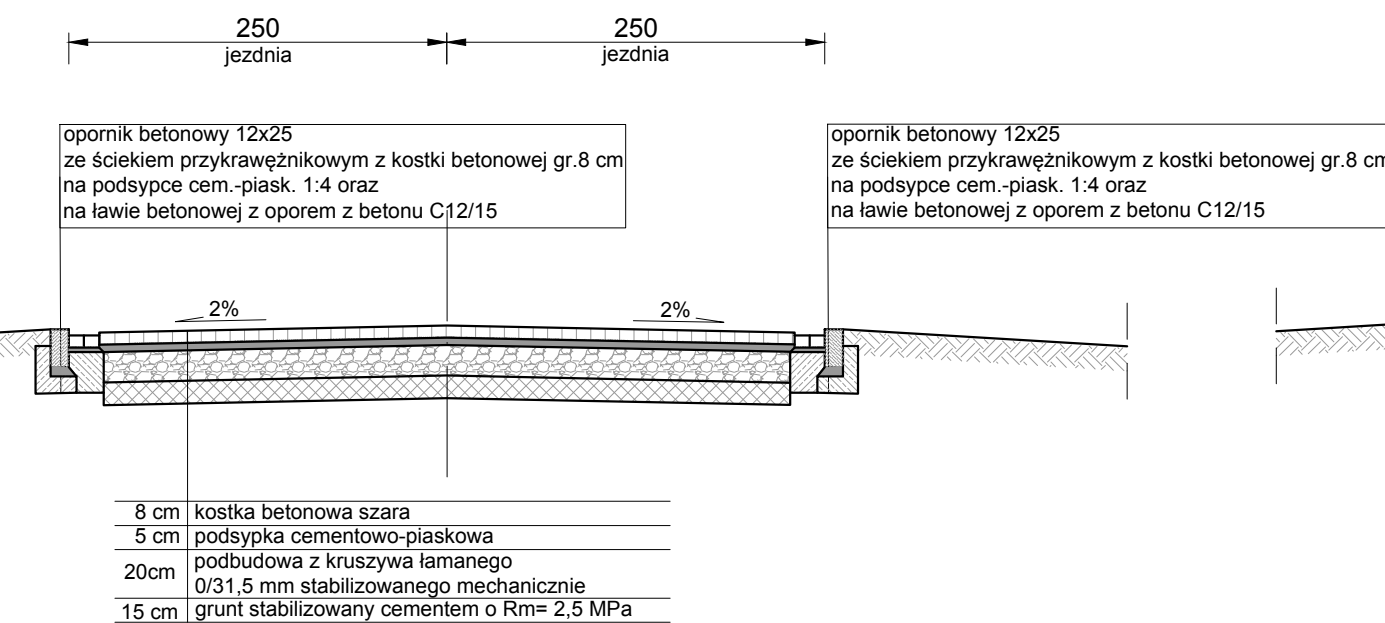


### ul. Kociewska (strona wschodnia)

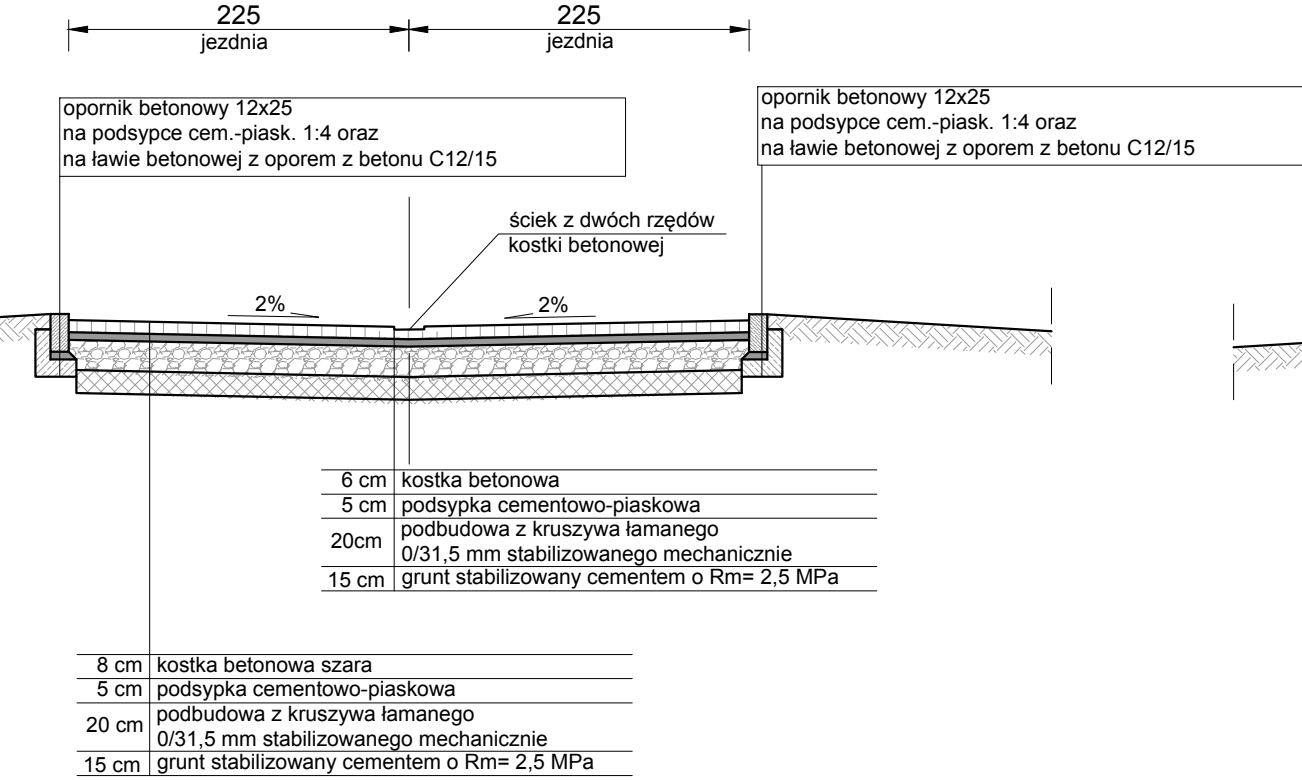


### ul. Łagowska (strona zachodnia)

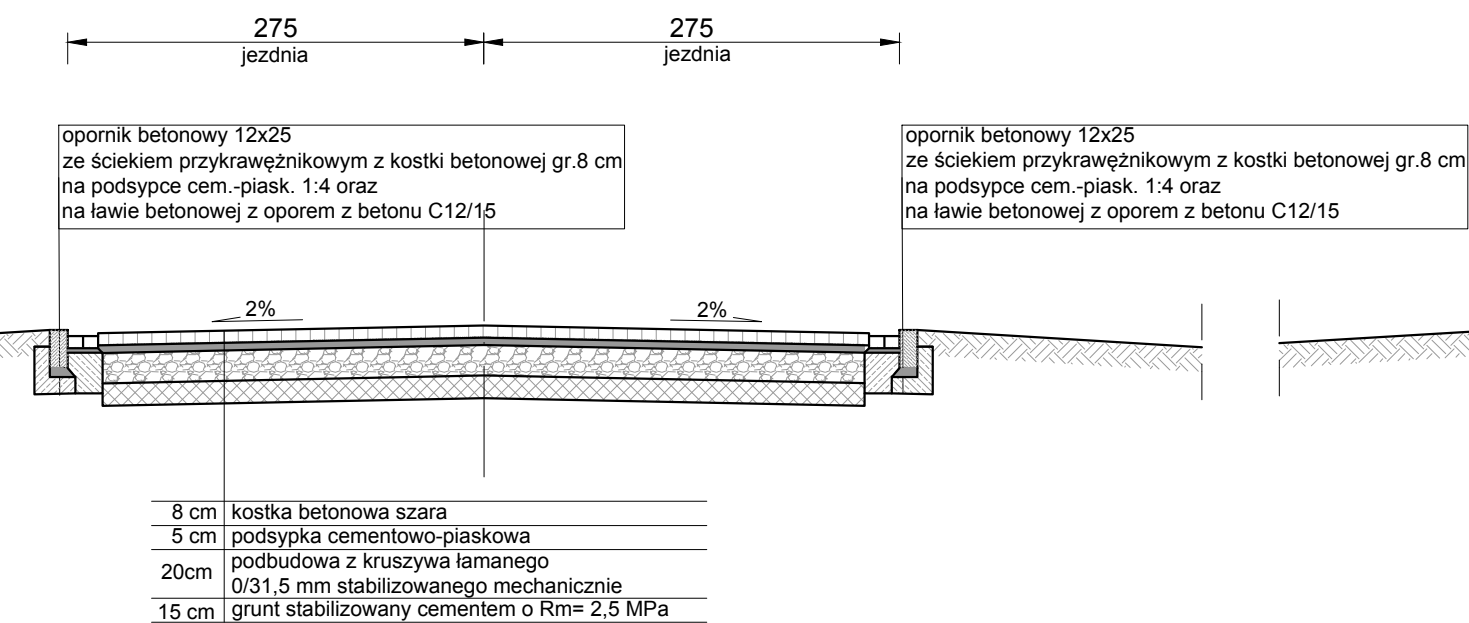


### ul. Łagowska (strona wschodnia)

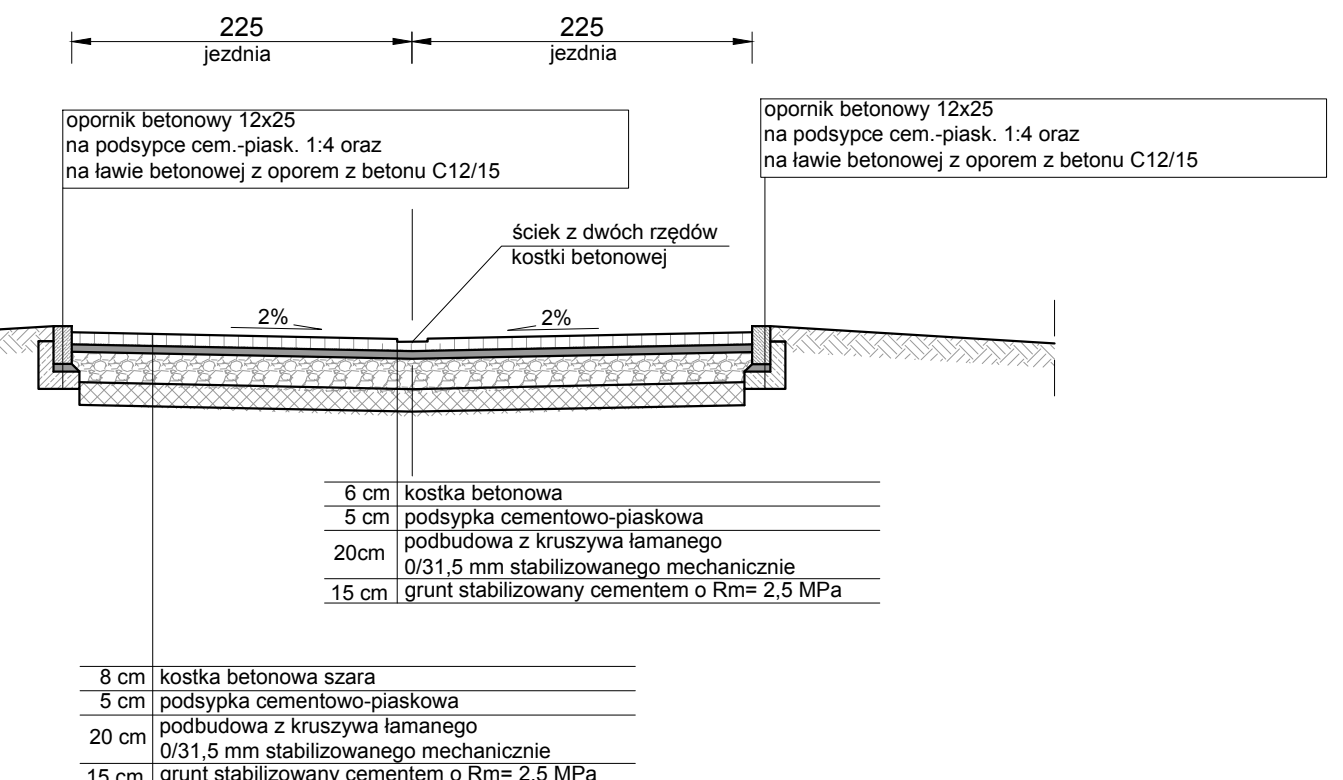

### ul. Żukowska

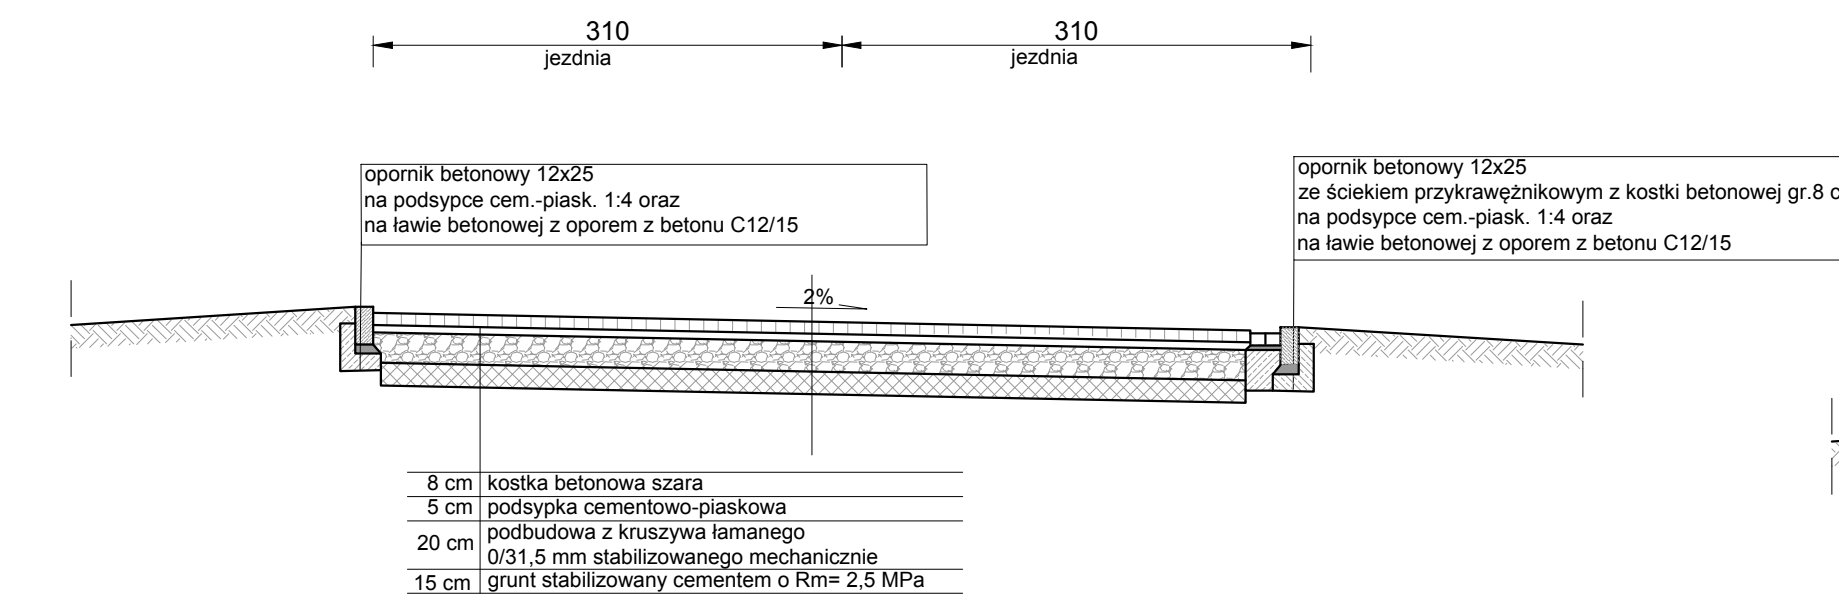

### ul. Żukowska- przekrój przez rondo

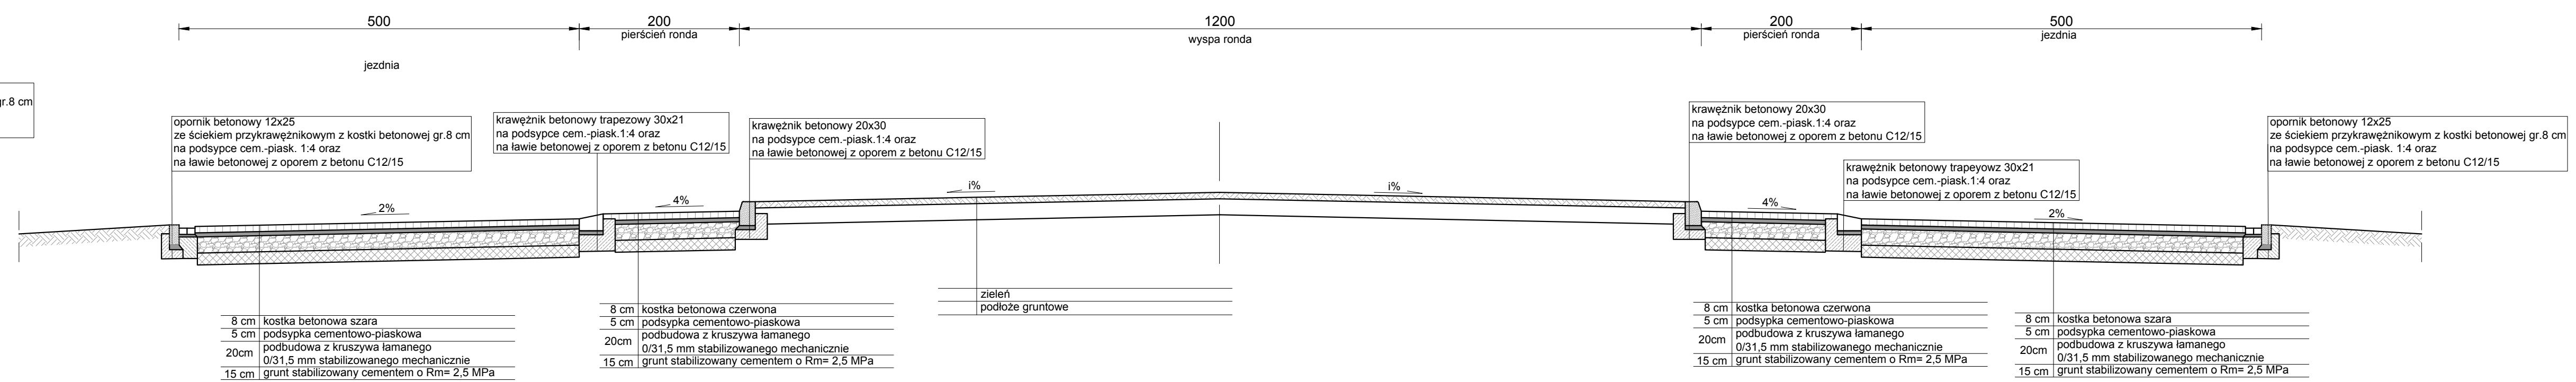

Jednostka projektowa:

**KFG** KFG Sp. z o.o. Sp. k.  
Biuro Projektów Drogowych  
ul. Wilczak 15, 61-623 Poznań  
tel. (61) 921-92-00 fax: (61) 921-92-00  
biuro@kfgsk.pl, www.kfgsk.pl

Zamawiający: **pim** Poznańskie Inwestycje Miejskie sp. z o.o.  
al. Niepodległości 27  
61-714 Poznań

Stadium: **PROJEKT ARCHITEKTONICZNO - BUDOWLANY**

Zamierzenie budowlane: **BUDOWA UL. ŁEBSKIEJ I PRZYLEGŁYCH (ŁEBSKA, KOCIEWSKA, ŻUKOWSKA, ŁAGOWSKA)**

Branża: **DROGOWA**

Nazwa opracowania: **PRZEKROJE NORMALNE** SKALA 1:500

ZESPÓŁ PROJEKTOWY

funkcja	imię i nazwisko	specjalność i nr uprawnień	podpis
GŁÓWNY PROJEKTANT	mgr inż. Filip GRZELAK	w spec. drogowej bez ogr. WKP/0269/POOD/10	
PROJEKTANT	mgr inż. Michał CHWAŁIŃSKI	w spec. drogowej bez ogr. WKP/0102/POOD/17	
SPRAWDZAJĄCY	mgr inż. Gniewomir DZIADEK	w spec. drogowej bez ogr. WKP/0091/POOD/12	

data **11.2017** nr umowy **RU-159/PIM/17/TW/2017-124** nr rys. **3** faza **PB** tom **II**