


unażenie po 3 miesiącach zienia zmiany.

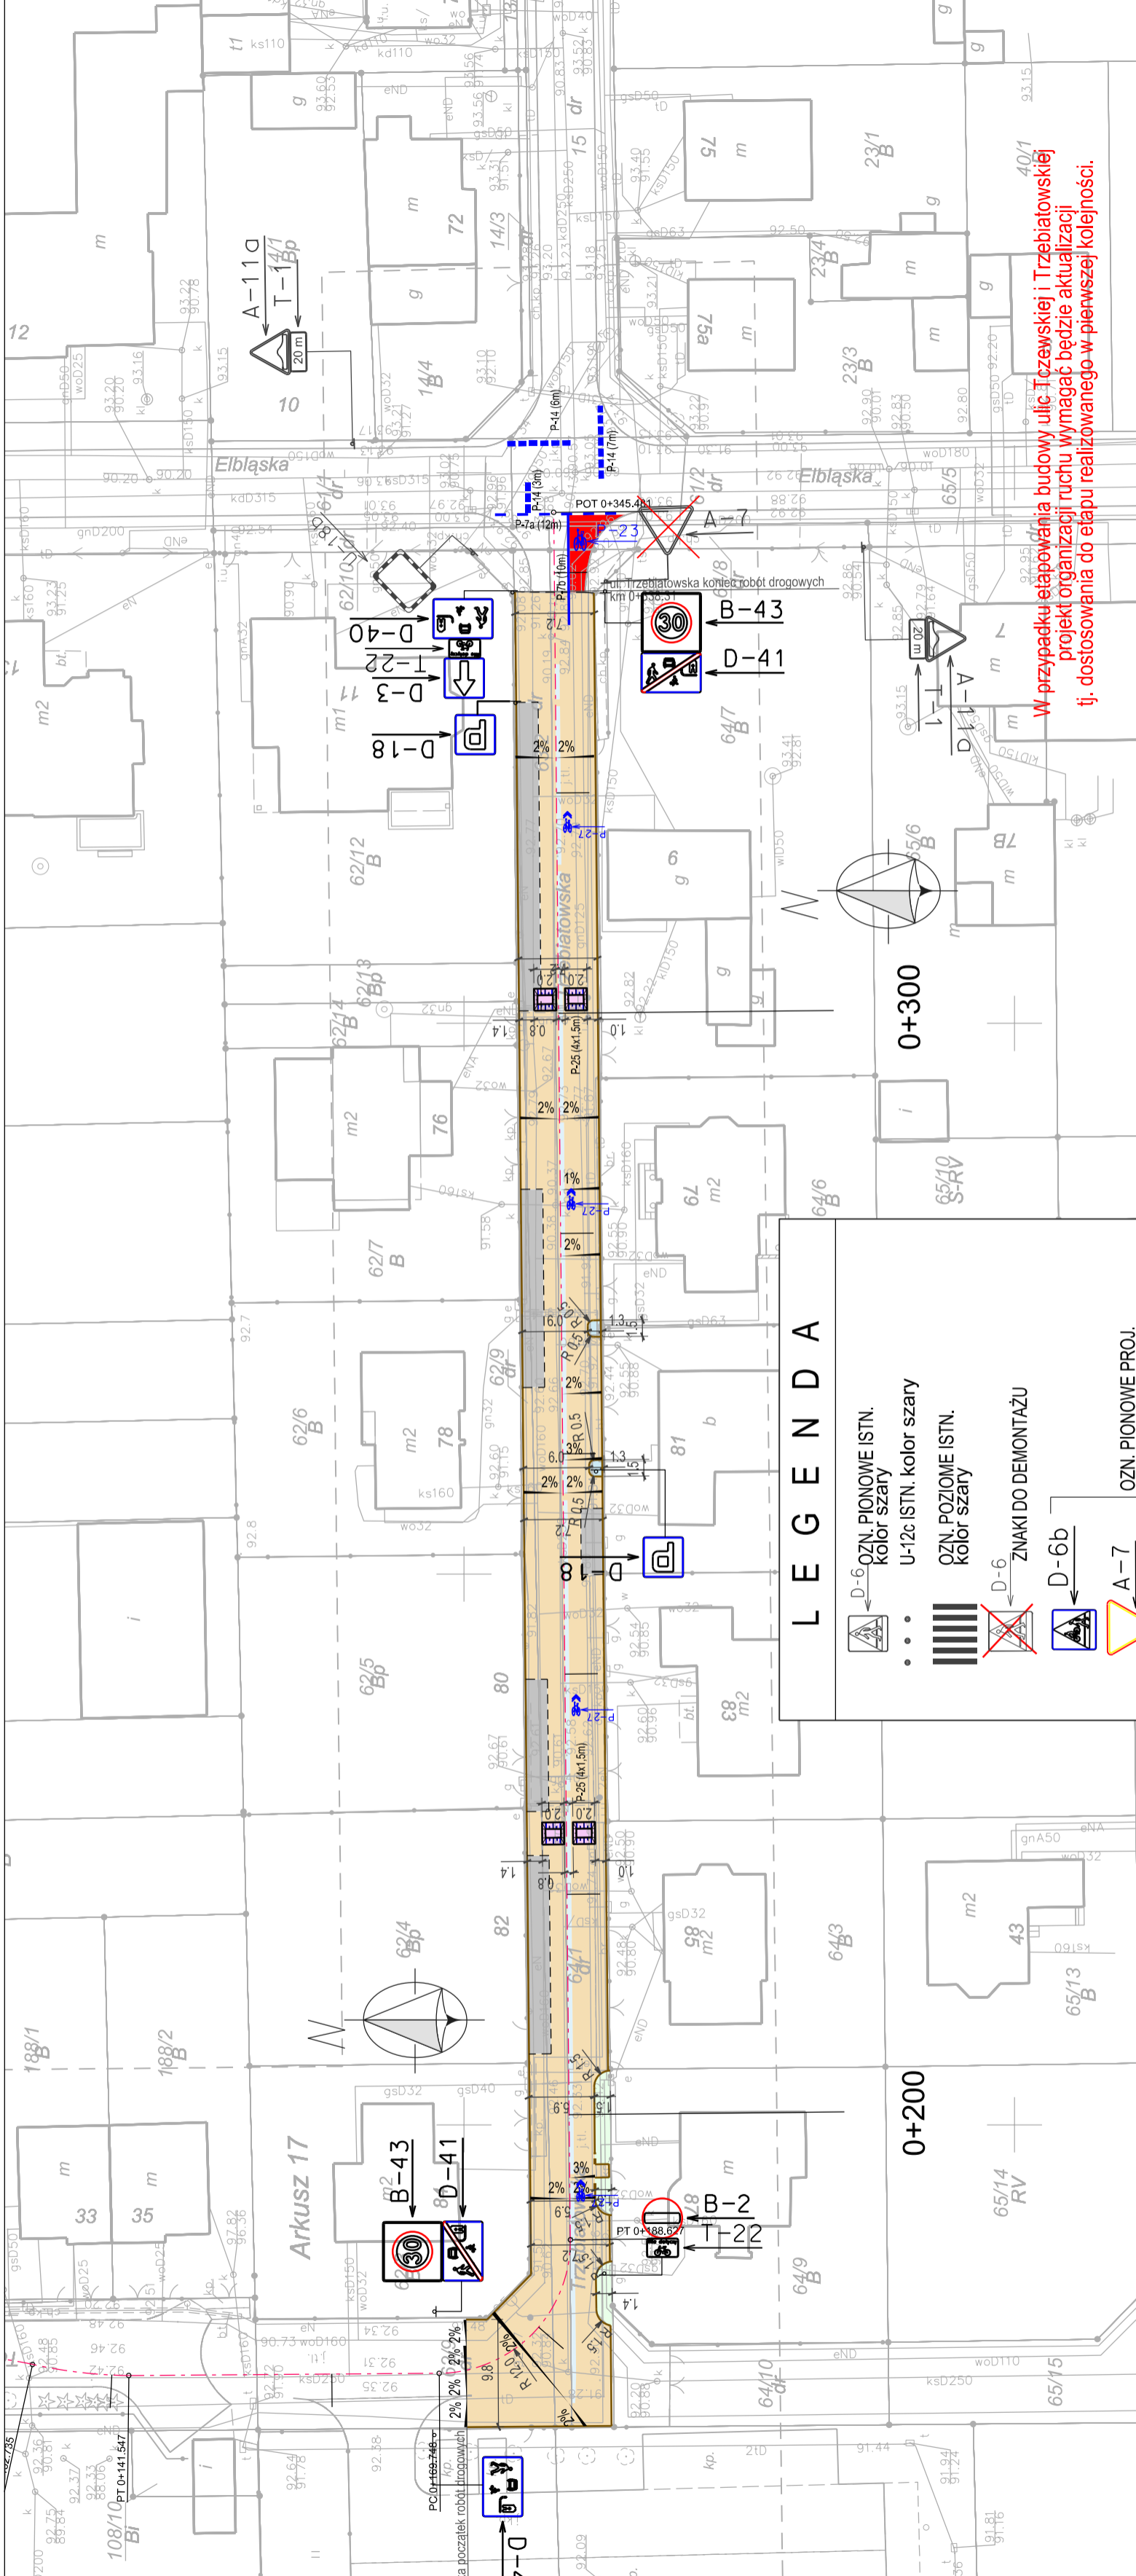

Inwestor:		Miasto Poznań Zarząd Dróg Miejskich ul. Wilczak 17 61-623 Poznań
Biuro proj.:		N A P - P R O J E K T S . C . Michał Krüger, Rafał Tomczak Objeździe 21/5, 64-600 Oborniki Wlkp. Tel./fax (+48) 61 840 18 99 kruger@nap-projekt.pl, tomczak@nap-projekt.pl
umowa TBU.220.31.10039.J.2017 z dnia 05 czerwca 2017r.		
Przebudowa ul. Trzebiatowskiej na odcinku od ul. Elbląskiej oraz ul. Tczewskiej na odcinku od ul. Trzebiatowskiej do ul. Lubowskiej w Poznaniu.		
Projektant:	mgr inż. Michał Krüger upr. bud. WKP/0256/POOD/08	PROJEKT WYKONAWCZY
projektant:		PROJEKT ORGANIZACJI RUCHU
sprawdził:		Plan sytuacyjny ul. Trzebiatowska
data:	11.12.2018r.	skala: 1:500
rys. nr		2.1