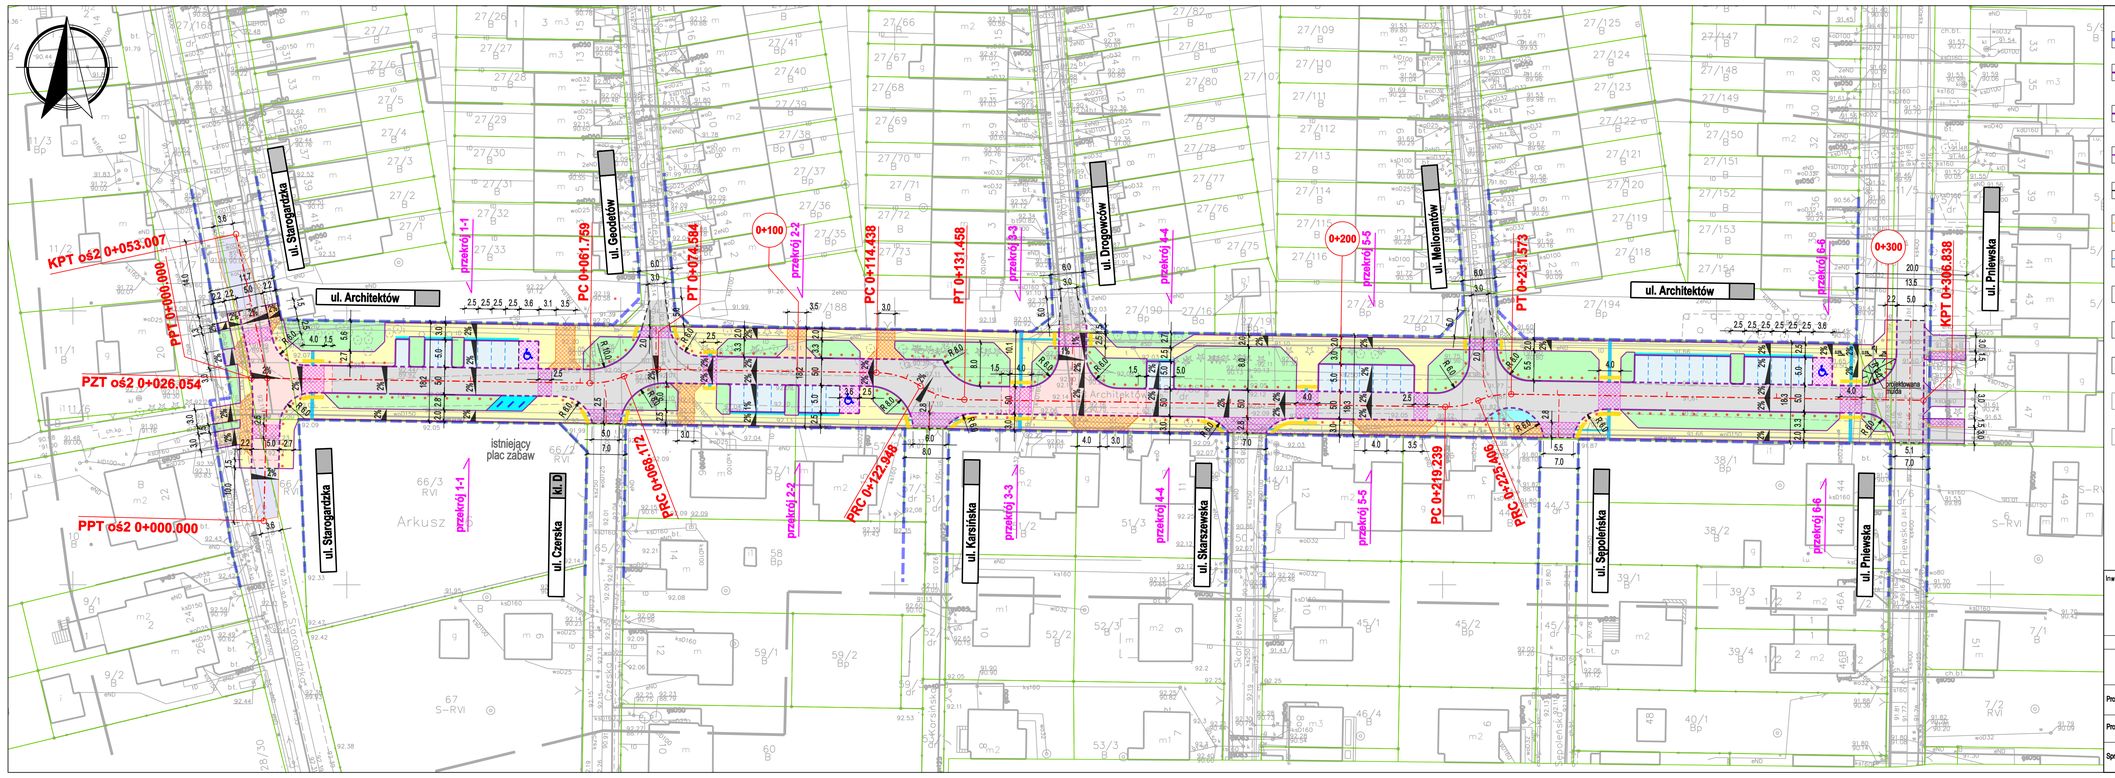

- linia rozgraniczenia pasa drogowego wg MPZP
- projektowane krawężnik wym. 15x30cm, betonowy wystający h=10cm
- projekt. krawężnik wym. 15x22cm, betonowy, najazdowy, obniżony h=0-1cm na przejściach dla pieszych h=2-4cm na pozostałych odcinkach
- projektowane obrzeże wym. 8x30cm, betonowe, zatopione
- projektowane obrzeże wym. 10x25cm, betonowe, zatopione
- projektowana krawędź zjazdu (linia zmiany materiału)
- projekt. rozdzielenie miejsc parkingowych rzędem kostki bet. typ cegła, gr. 8cm, kolor szary
- projekt. fakturowe oznaczenia nawierzchni - ostrzegawcze,
- projekt. fakturowe oznaczenia nawierzchni - kierunkowe
- projekt. fakturowe oznaczenia nawierzchni - faktura uwagi
- projekt. słupki wygrodzeniowe wg katalogu mebli miejskich kolor RAL 7043, rozstaw 2m
- projekt. stojaki rowerowe wg katalogu mebli miejskich (ze stali ocynkowanej, niemalowanej) zgodne ze standardami rowerowymi (wymiary i rozstaw)
- projektowana jezdnia kostka bet, typ eko domino, gr. 8cm, kolor szary wypełnienie grys 2/5mm
- projektowana nawierzchnia pełna kostka bet, typ domino, gr. 8cm, kolor szary, *mikrofaza*
- projekt. skrzyżowanie wyniesione kostka bet, typ eko domino, gr. 8cm, kolor szary wypełnienie grys 2/5mm
- projektowany chodnik płytki betonowe, wym. 50x50x7cm kolor szary,
- projektowany zjazd kostka betonowa, typ cegła, gr. 8cm kolor szary, fazowana
- projektowany zjazd kostka betonowa, typ cegła, gr. 8cm kolor szary, *bez fazy*
- projektowany parking płyty ażurowe, wym. 40x60x8cm, kolor grafit, wypeln. grysem 8/16mm
- projektowane umocnienie kostka granitowa, regularna wym. 8/10cm
- zagospodarowanie zielenią wg projektu zieleni
- projektowana jezdnia beton asfaltowy AC 11S, gr. 5cm

Inwestor:
Miasto Poznań
Zarząd Dróg Miejskich
ul. Wilczak 17
61-623 Poznań

Biuro proj.:
NAP-PROJEKT S.c.
Michał Kröger, Rafał Tomczak
ul. Piątkowska 87B/1, 60-648 Poznań
tel./fax (+48) 61 840 18 99
krueger@nap-projekt.pl, tomczak@nap-projekt.pl

Inwestycja: umowa nr IPI.220.0035.J.2019 z dnia 19 sierpnia 2019 r.

Przebudowa ul. Architektów w Poznaniu

Projektant: mgr inż. Rafał Tomczak, upr. bud. WKP/0085/POOD/06
Projektant:
Sprawdził:

Stadium: PROJEKT BUDOWLANO - WYKONAWCZY
Rodzaj opracowania: Branża drogowa
Nazwa rys.: **Plan sytuacyjny**
data: 05.2021 r. | skala: 1:500 | rys. nr 2.1