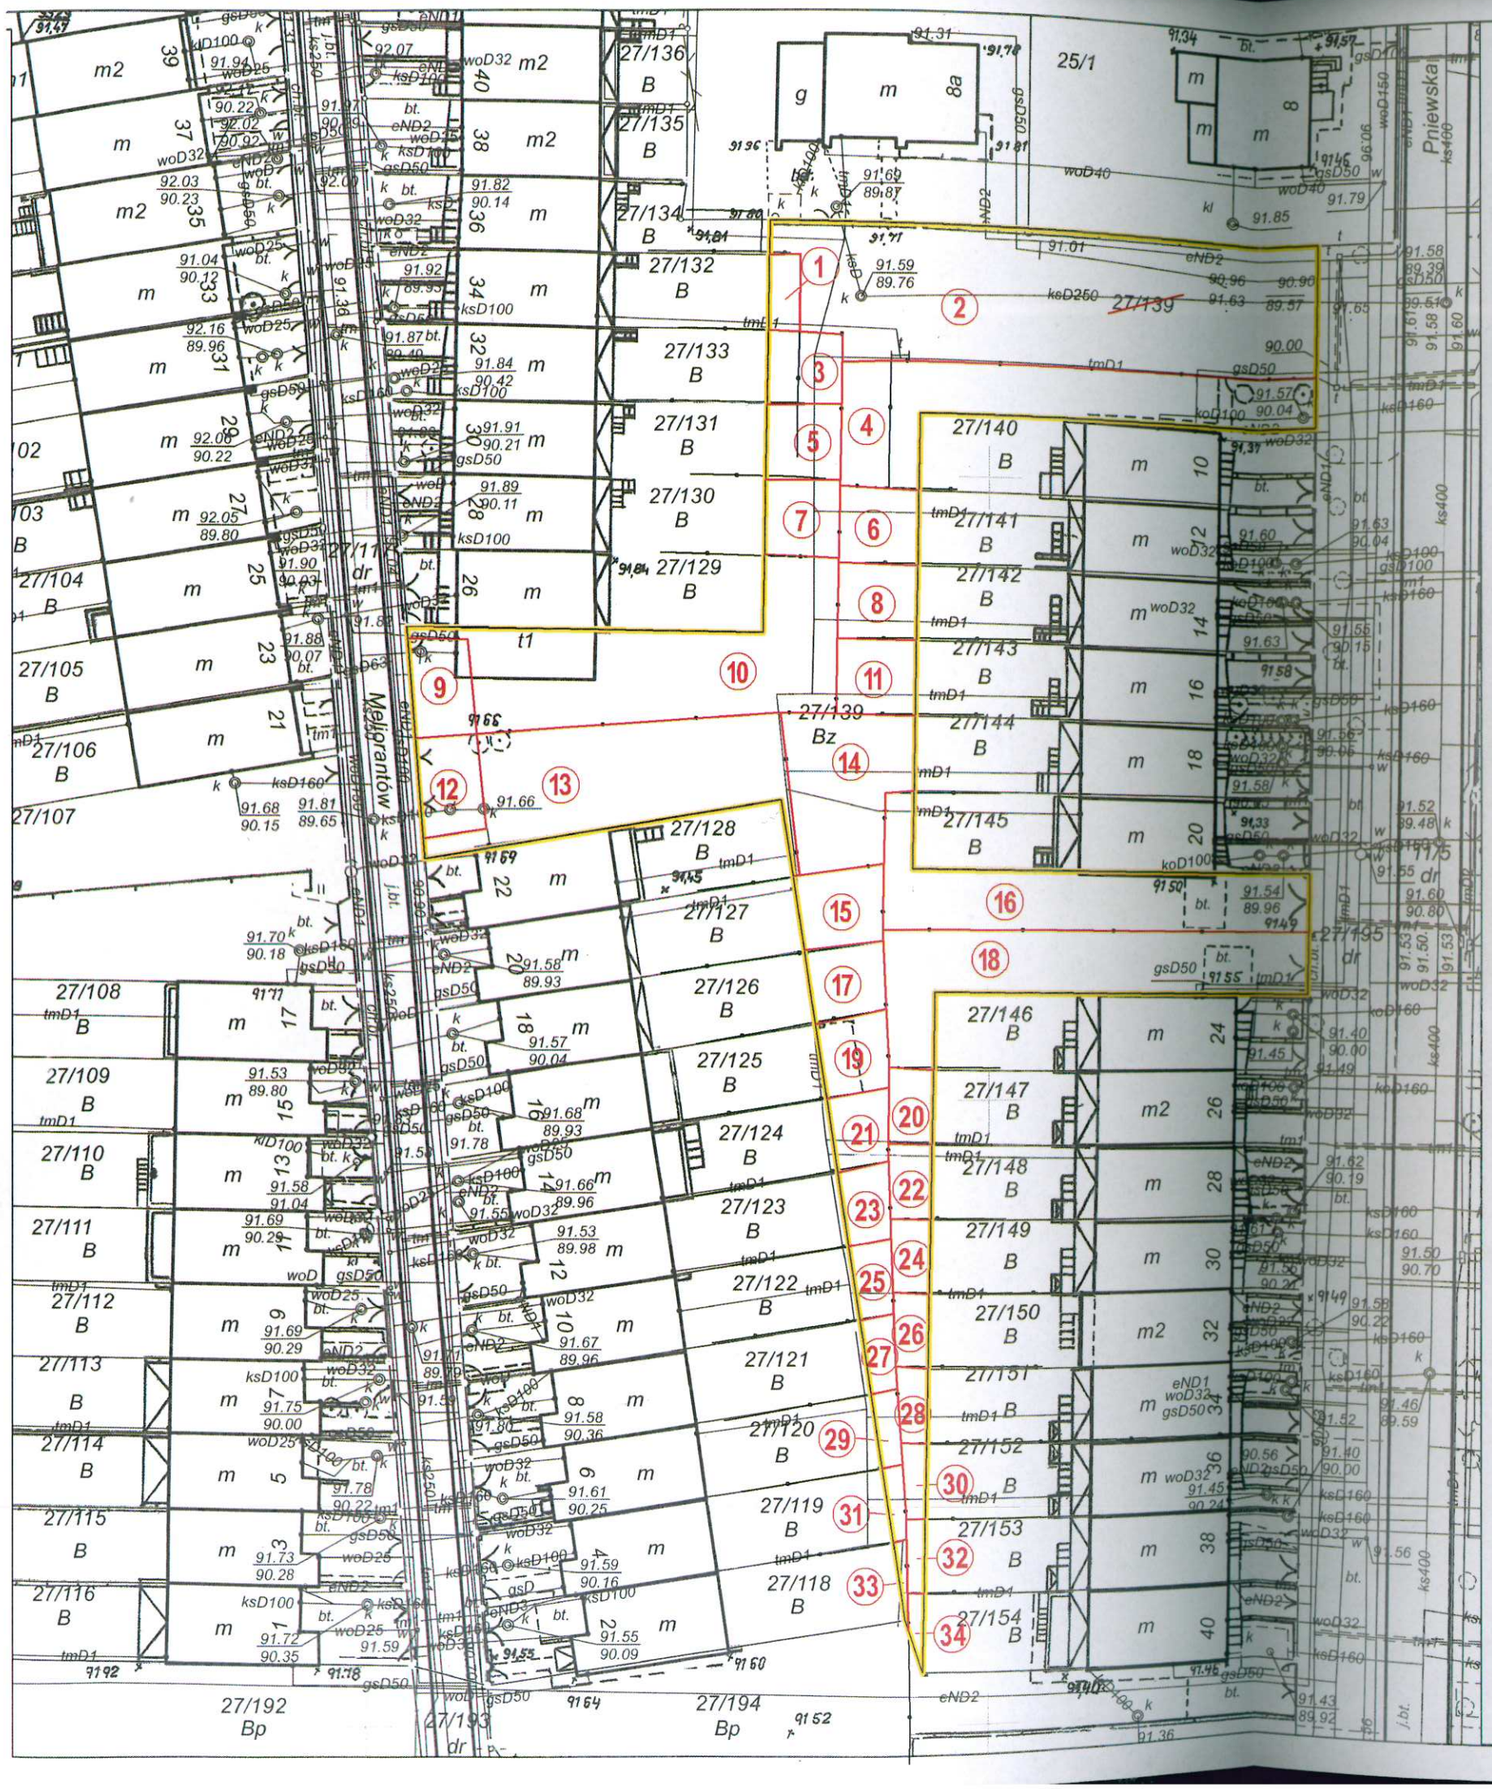

Wydział Gospodarki Nieruchomościami Oddział ds. Geodezyjnych		POZnań
Dotyczy sprawy :	**Podział działki 27/139 Smochowice**	
Lokalizacja:	Jedn. ewiden.(identyfikator): **Miasto Poznań** Obręb (identyfikator): **Krzyżowniki** Numer arkusza : **26** Numer działki : **27/139** Ulica : **Pniewska , Meliorantów**	**skala 1:500**
Sporządził:	**Piotr Jaśkiewicz**	SPECJALISTA Piotr Jaśkiewicz 02 LIS 2016 data i podpis

Wykaz zmian gruntowych

Stan dotychczasowy		Stan projektowany	
Działka	Pole powierzchni [ha]	Działka	Pole powierzchni [ha]
27/139	0.2274	1	0.0015
		2	0.0468
		3	0.0035
		4	0.0198
		5	0.0036
		6	0.0039
		7	0.0037
		8	0.0038
		9	0.0038
		10	0.0255
		11	0.0038
		12	0.0040
		13	0.0209
		14	0.0110
		15	0.0042
		16	0.0184
		17	0.0035
		18	0.0202
		19	0.0033
		20	0.0022
		21	0.0027
		22	0.0020
		23	0.0023
		24	0.0018
		25	0.0019
		26	0.0016
		27	0.0015
		28	0.0014
		29	0.0011
		30	0.0011
		31	0.0008
		32	0.0008
		33	0.0004
		34	0.0006
		Razem:	**0.2274**