


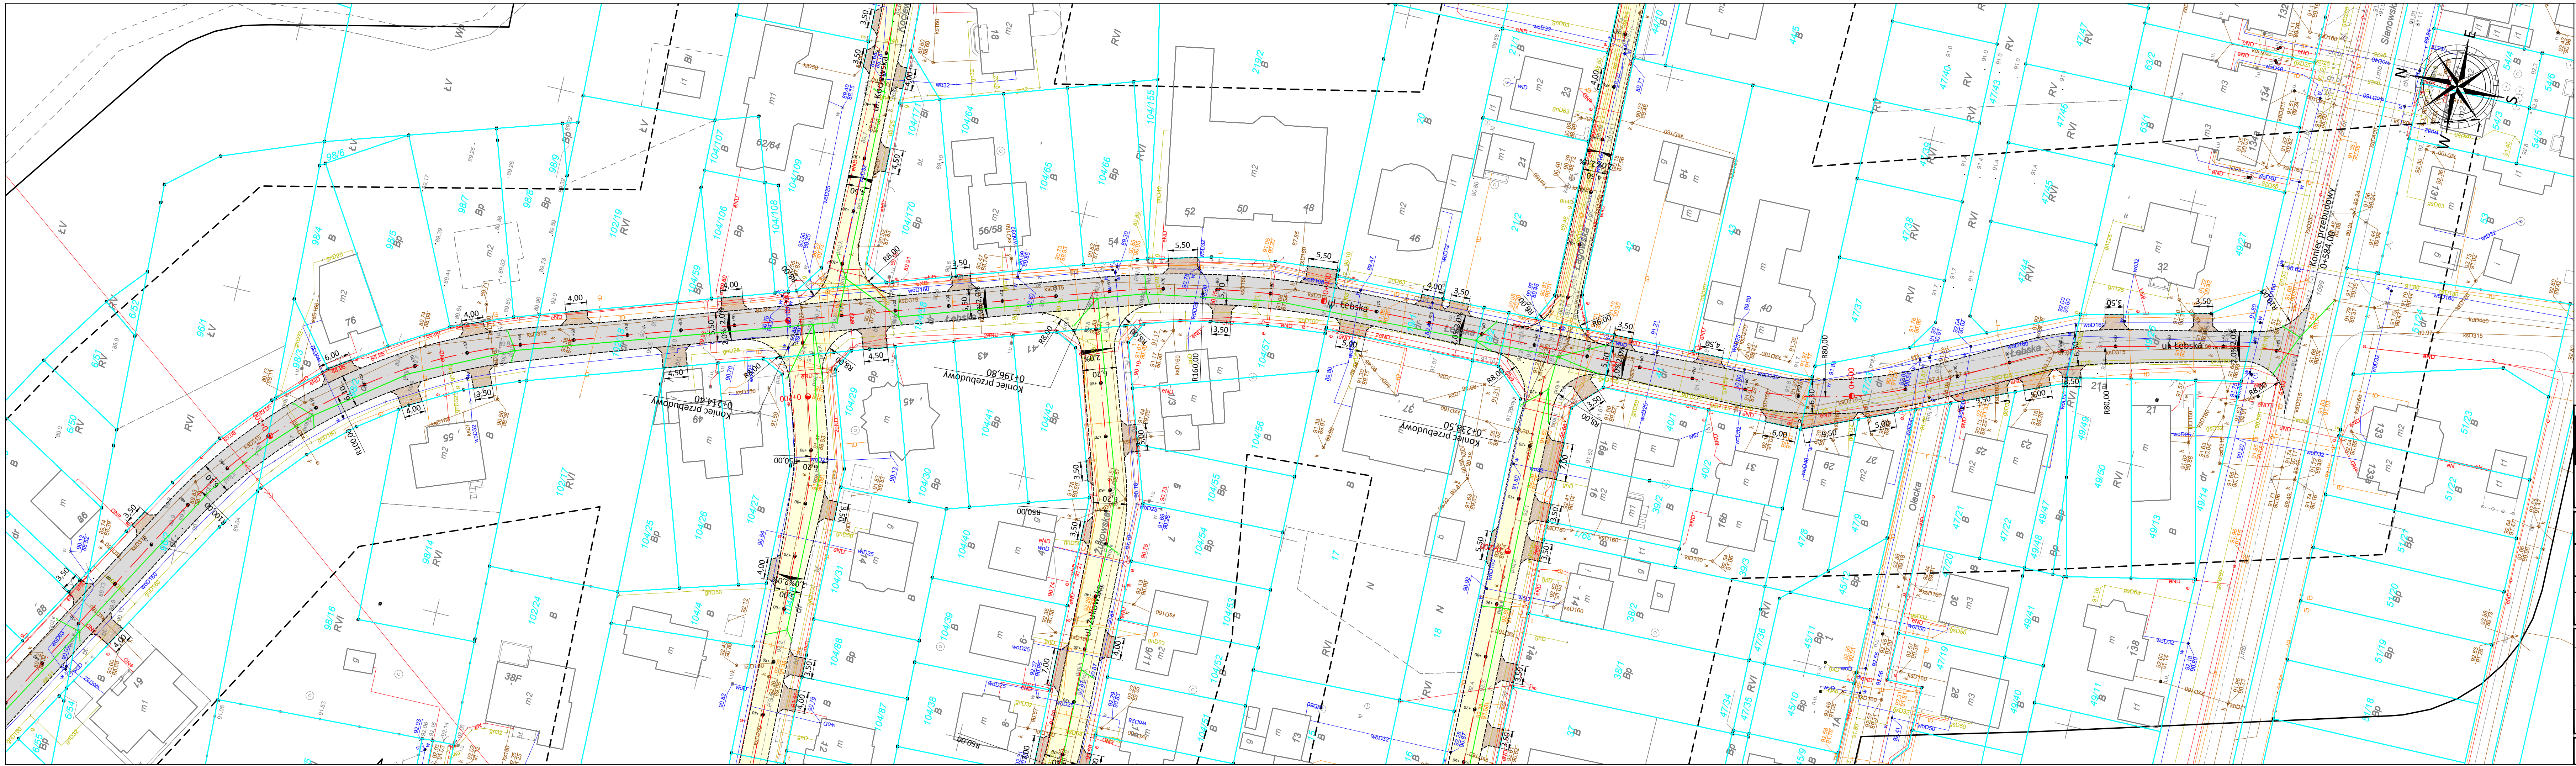

LEGENDA:

- Projektowana oś główna
- Projektowane krawężnik betonowy 20x30
- Projektowane krawężnik trapezowy 30x21
- Projektowane opornik betonowy 12x25
- Projektowany kanał deszczowy
- Projektowana nawierzchnia asfaltowa
- Projektowana nawierzchnia z kostki betonowej szarej gr. 8cm
- Projektowana nawierzchnia z kostki betonowej czerwonej gr. 8cm
- Projektowany zjazd o nawierzchni z kostki betonowej czerwonej gr. 8cm
- Zieleń

Jednostka projektowa:

KFG
BIURO PROJEKTÓW DROGOWYCH

Zamawiający:

***pim**
Poznańskie Inwestycje Miejskie

Stadium:

PROJEKT ARCHITEKTONICZNO - BUDOWLANY

Zamierzenie budowlane:

**BUDOWA UL. ŁĘBSKIEJ I PRZYLEGŁYCH
(ŁĘBSKA, KOCIEWSKA, ŻUKOWSKA, ŁAGOWSKA)**

Branta:

DROGOWA

Nazwa opracowania:

**PLAN SYTUACYJNY
ul. Łebska**

SKALA 1:500

ZESPÓŁ PROJEKTOWY

funkcja	imię i nazwisko	specjalność i nr uprawnień	podpis
GŁÓWNY PROJEKTANT	mgr inż. Filip GRZELAK	w spec. drogowej bez ogr. WKP/0269/POOD/10	
PROJEKTANT	mgr inż. Michał CHWAŁIŃSKI	w spec. drogowej bez ogr. WKP/0102/POOD/17	
SPRAWDZAJĄCY	mgr inż. Gniewomir DZIADEK	w spec. drogowej bez ogr. WKP/0091/POOD/12	

data: 11.2017

nr umowy: RU-159/PIM/17/TW/2017-124

nr rys.: 2.2

faza: PB

tom: II