


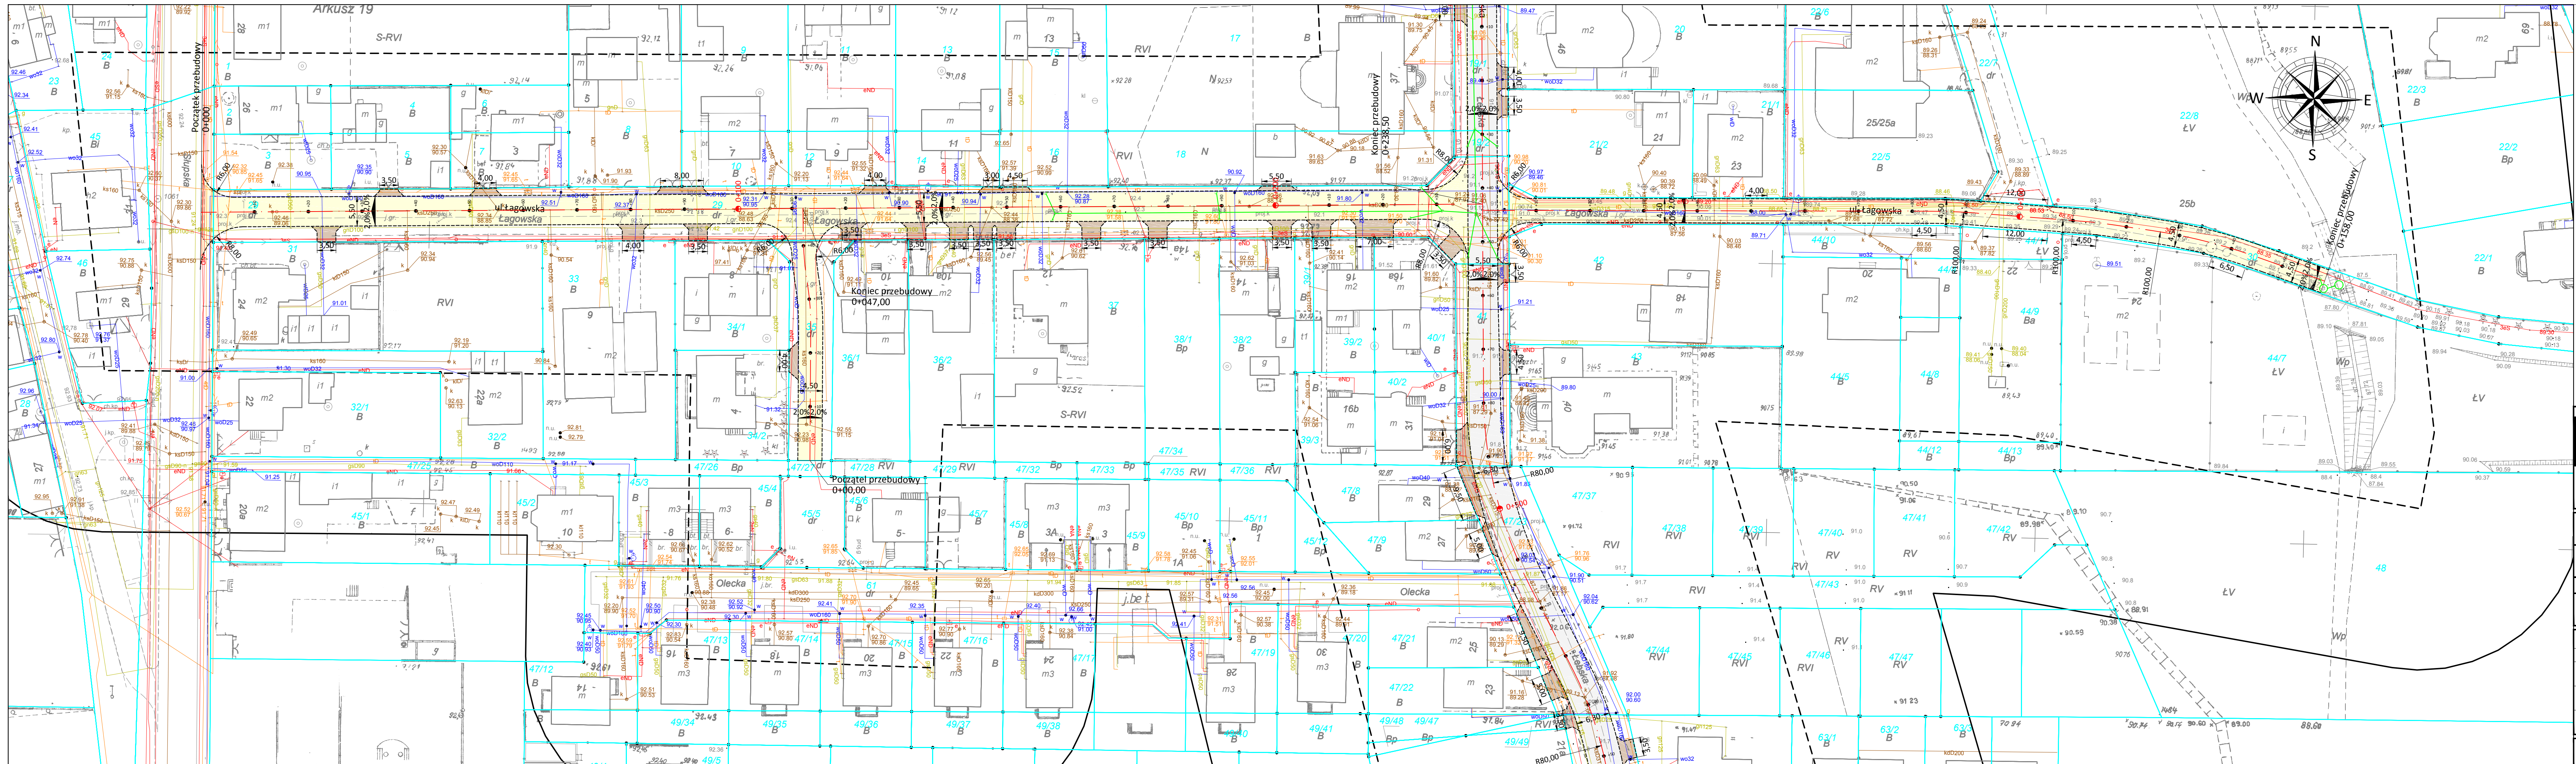

- LEGENDA:**
- Projektowana oś główna
 - Projektowane krawężnik betonowy 20x30
 - Projektowane krawężnik trapezowy 30x21
 - Projektowane opornik betonowy 12x25
 - Projektowany kanał deszczowy
 - Projektowana nawierzchnia asfaltowa
 - Projektowana nawierzchnia z kostki betonowej szarej gr. 8cm
 - Projektowana nawierzchnia z kostki betonowej czerwonej gr. 8cm
 - Projektowany zjazd o nawierzchni z kostki betonowej czerwonej gr. 8cm
 - Zieleń

Jednostka projektowa:		KFG BIURO PROJEKTÓW DROGOWYCH		KFG Sp. z o.o. Sp. k. Biuro Projektów Drogowych ul. Wilczak 15, 61-623 Poznań tel. (61) 821-92-00 fax: (61) 821-92-00 biuro@kfgsk.pl, www.kfgsk.pl	
Zamawiający:		pim Poznańskie Inwestycje Miejskie		Poznańskie Inwestycje Miejskie sp. z o.o. al. Niepodległości 27 61-714 Poznań	
Stadium: PROJEKT ARCHITEKTONICZNO - BUDOWLANY					
Zamierzenie budowlane: BUDOWA UL. ŁĘBSKIEJ I PRZYLEGŁYCH (ŁĘBSKA, KOCIEWSKA, ŻUKOWSKA, ŁAGOWSKA)					
Branża: DROGOWA					
Nazwa opracowania: PLAN SYTUACYJNY ul. Łagowska SKALA 1:500					
ZESPÓŁ PROJEKTOWY					
funkcja	imię i nazwisko	specjalność i nr uprawnień	podpis		
GŁÓWNY PROJEKTANT	mgr inż. Filip GRZELAK	w spec. drogowej bez ogr. WKP/0269/POOD/10			
PROJEKTANT	mgr inż. Michał CHWAŁIŃSKI	w spec. drogowej bez ogr. WKP/0102/POOD/17			
SPRAWDZAJĄCY	mgr inż. Gniewomir DZIADEK	w spec. drogowej bez ogr. WKP/0091/POOD/12			
data	nr umowy	nr rys.	faza	tom	
11.2017	RU-159/PIM/17/TW/2017-124	2.4	PB	II	