
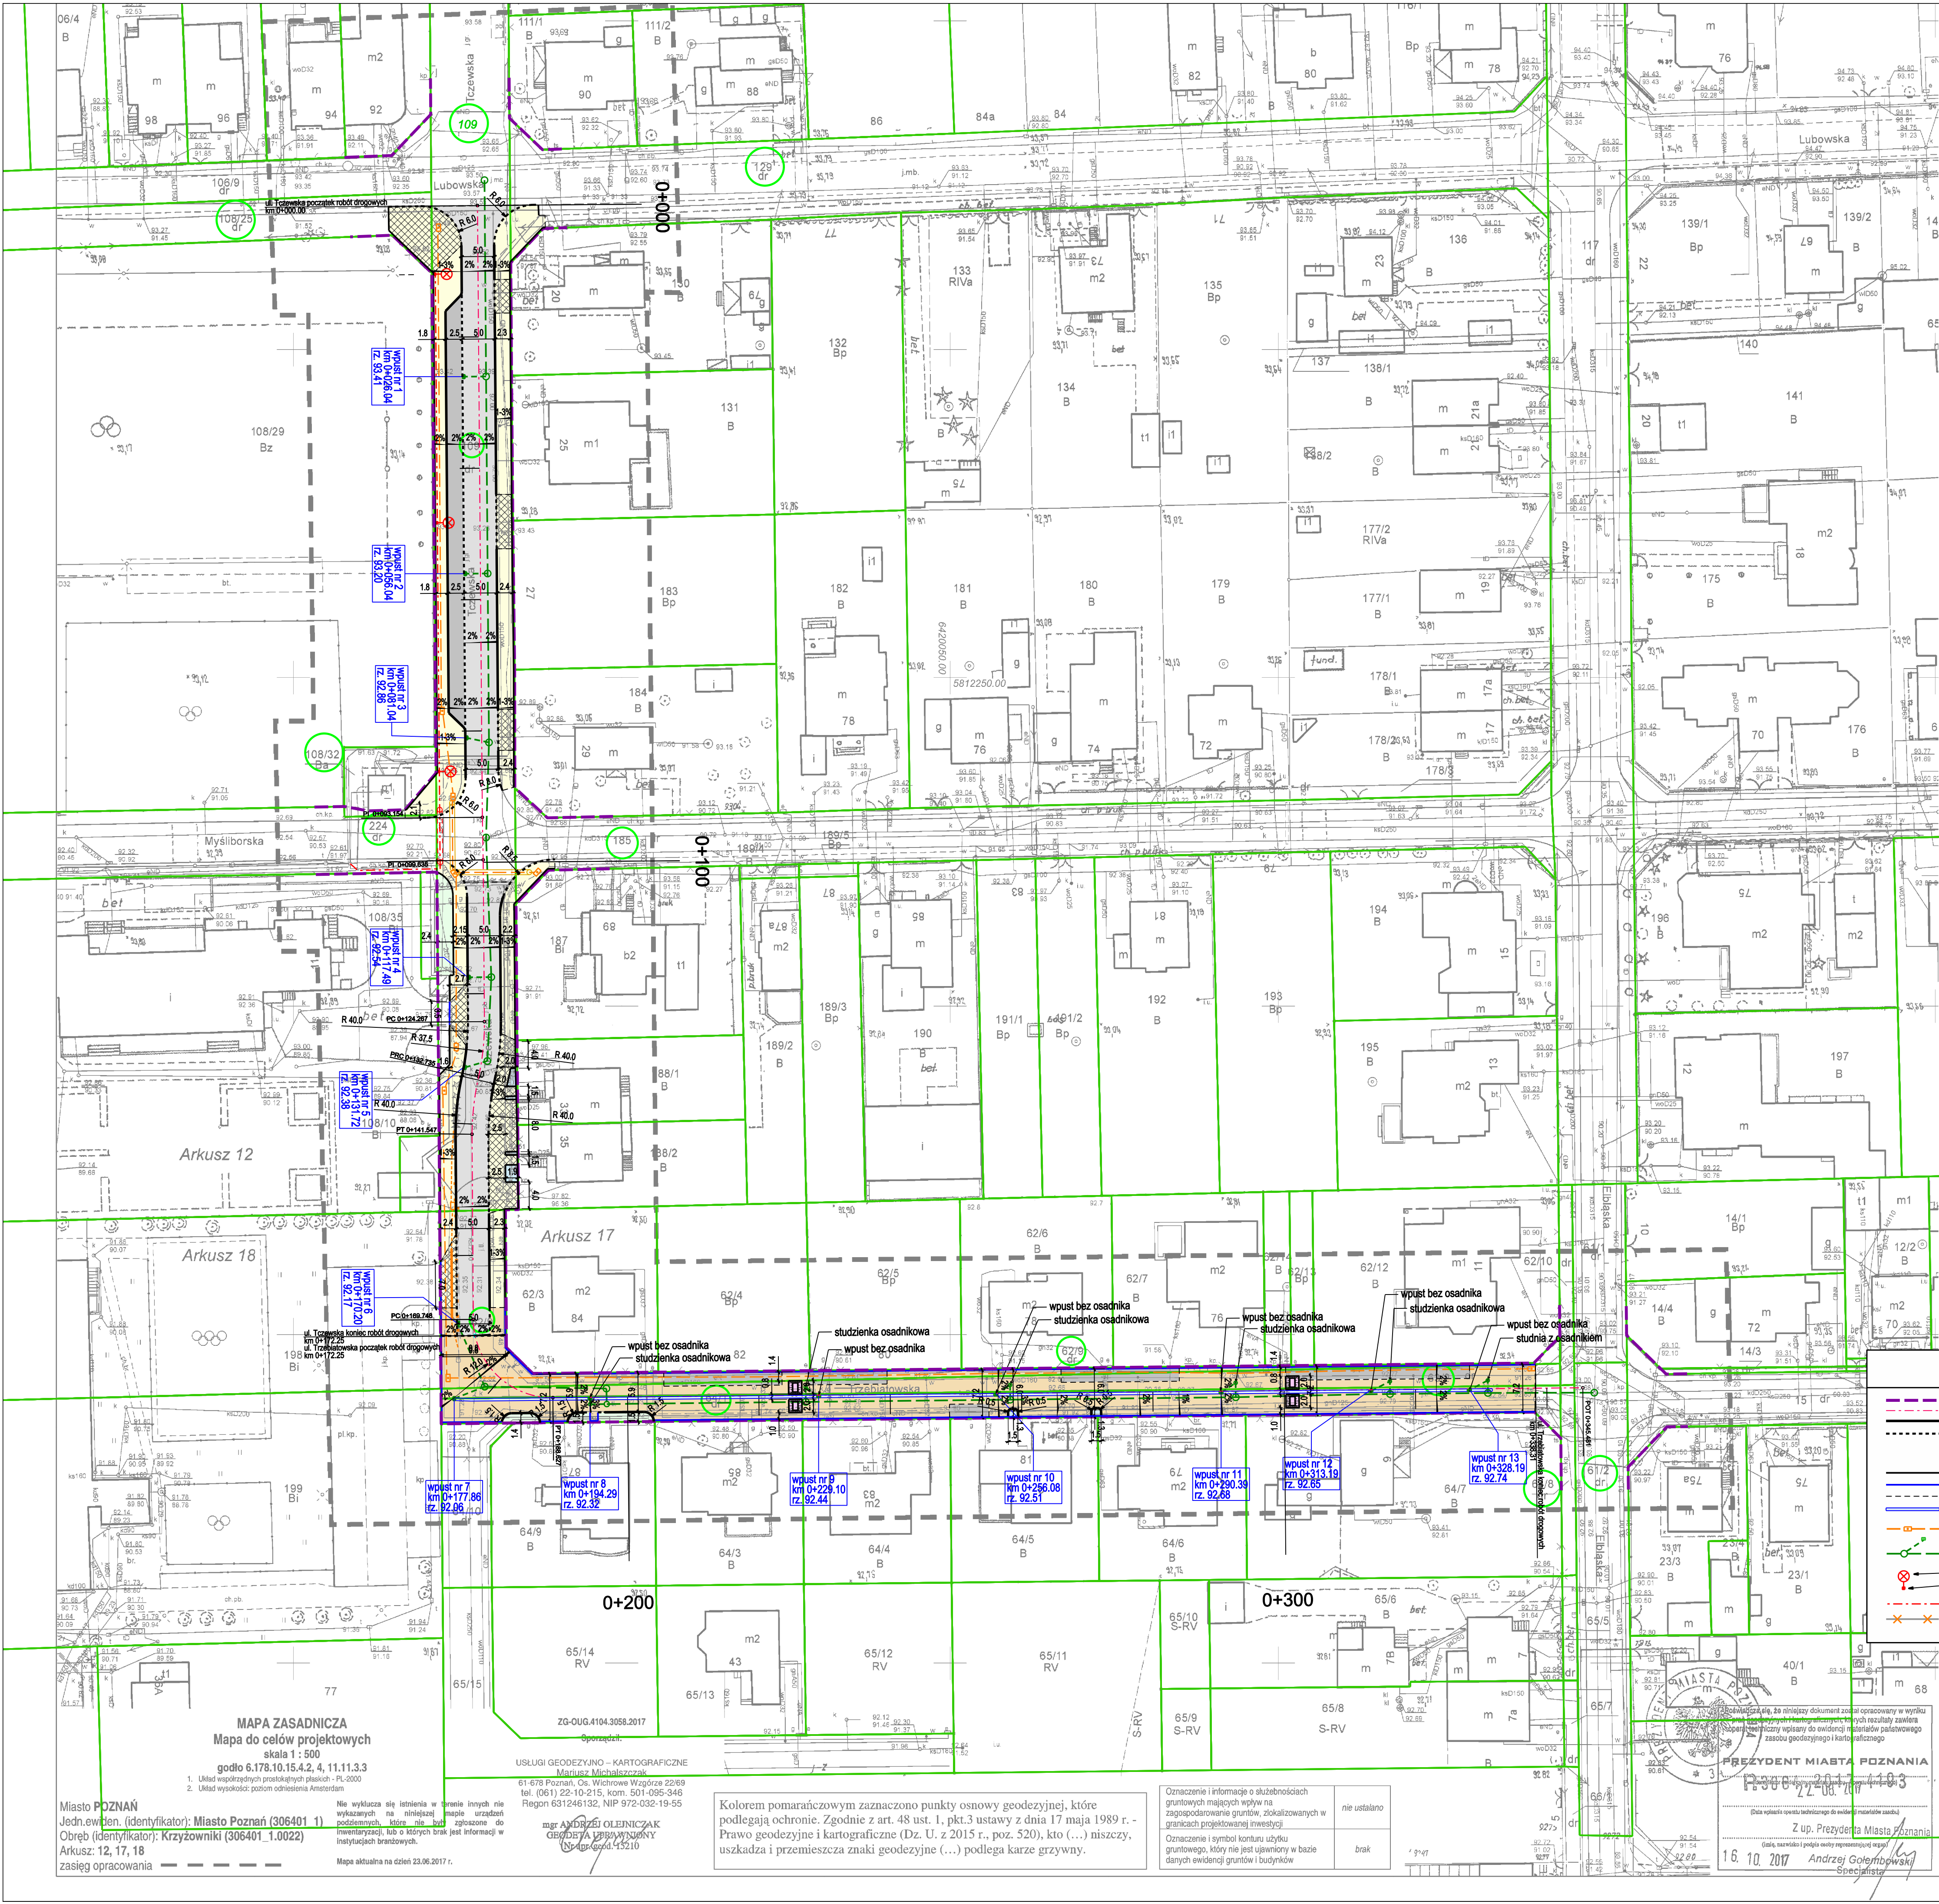


O Z N A C Z E N I A

- Linia Rozgraniczająca Osie Jezdni
- Krawężnik uliczny 15 x 30 cm wysłany 10 cm
- Obrzeże betonowe 8 x 30 cm
- Obrzeże betonowe 10 x 25 cm
- Linia zmiany rodzaju nawierzchni
- Ściek korytkowy prefabrykowany
- Kanalizacja kablowa
- Kanalizacja deszczowa, przykanalik i wpust
- Wskazanie lokalizacji latarni
- Lokalizacja słupa oświetleniowego
- Kablowa linia oświetleniowa
- Kanalizacja kablowa do demontażu
- Jezdnia - kostka betonowa wibroprasowana typu "domino" z mikrofraz, grubość 8 cm, kolor szary
- Ulica klasy I w strefie zamieszkania bez wyodrębnionej jezdni i chodników
- Kostka betonowa wibroprasowana typu "domino" z mikrofraz, grubość 8 cm, kolor szary
- Zatoka parkingowa / miejsca postojowe - kostka betonowa wibroprasowana typu "domino", grubość 8 cm, kolor szary
- Kostka granitowa / "domino" z mikrofraz, grubość 8 cm, kolor szary
- Chodnik / zjazd - kostka betonowa wibroprasowana typu "domino" z mikrofraz, grubość 8 cm, kolor szary
- Powierzchnia brukowana - kostka kamień granitowa nierówna 10-11 x 10-11 cm, grubość 10 cm
- Próg zwalniający wyspowy, wysokość 0.08m
- Kostka betonowa wibroprasowana typu "domino" z mikrofraz, grubość 8 cm, kolor szary
- Kostka betonowa wibroprasowana typu "domino" z mikrofraz, grubość 8 cm, kolor szary

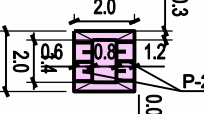


MAPA ZASADNICZA
Mapa do celów projektowych
skala 1 : 500
gdzie 6.178.10.15.4.2, 4, 11.11.3.3
1. Układ współrzędnych prostokątnych - PL 2000
2. Układ wysokości: poziom odniesienia Amsterdam

USŁUGI GEODEZYJNO - KARTOGRAFICZNE
Mariusz Michalszczyk
61-678 Poznań, Os. Wicherów Węgrzecz 22/69
tel. (061) 22-10-215, kom. 501-095-346
Regon 631246132, NIP 972-032-19-55

Kolorem pomarańczowym zaznaczono punkty osnowy geodezyjnej, które podlegają ochronie. Zgodnie z art. 48 ust. 1, pkt. 3 ustawy z dnia 17 maja 1989 r. - Prawo geodezyjne i kartograficzne (Dz. U. z 2015 r., poz. 520), kto (...) niszczy, uszkadza i przemieszcza znaki geodezyjne (...) podlega karze grzywny.

Oznaczenie i informacje o służebnościach gruntowych mających wpływ na zagospodarowanie gruntów, zlokalizowanych w granicach projektowanej inwestycji
Oznaczenie i symbol konturu użytku gruntowego, który nie jest ujawniony w bazie danych ewidencji gruntów i budynków

nie ustalono
brak

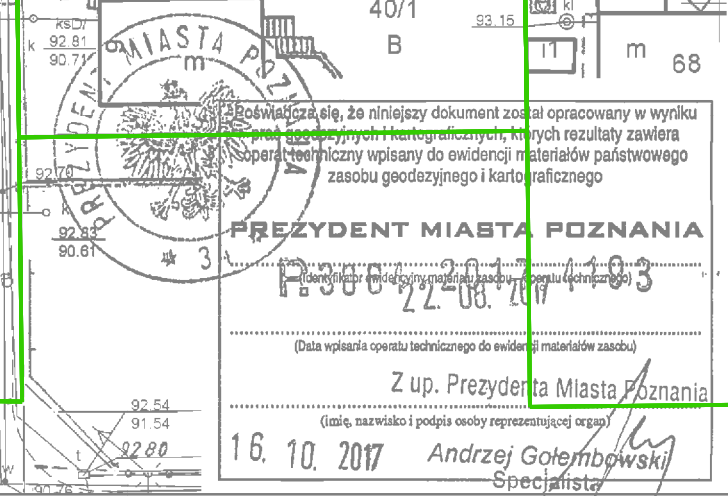

Inwestor:		Miasto Poznań Zarząd Dróg Miejskich ul. Wilczak 17 61-623 Poznań		Biuro proj.:		NAP - PROJEKT s.c. Michał Krüger, Rafał Tomczak Objęcie: 217/5, 64-600 Oborniki Wlkp. tel./fax: (+48) 61 640 18 99 kruger@nap-projekt.pl, tomczak@nap-projekt.pl	
Inwestycja:		umowa TBU.220.31.0039.J.2017 z dnia 05 czerwca 2017r.		Projektant:		mgr inż. Rafał Tomczak upr. bud. WKP.00056.POD.006	
Przebudowa ul. Trzebiatowskiej na odcinku od ul. Elbląskiej do Tczewskiej oraz ul. Tczewskiej na odcinku od ul. Trzebiatowskiej do ul. Lubowskiej w Poznaniu.		Różny opracowanie:		projektant:		mgr inż. Michał Krüger upr. bud. WKP.00056.POD.006	
sprawdzał:		mgr inż. Michał Krüger upr. bud. WKP.00056.POD.006		Nazwa rys.:		PZT. Plan sytuacyjny	
data:		06.2018r.		skala:		1:500	
				rys. nr		1	